



Схема расположения фундаментов и фундаментных балок

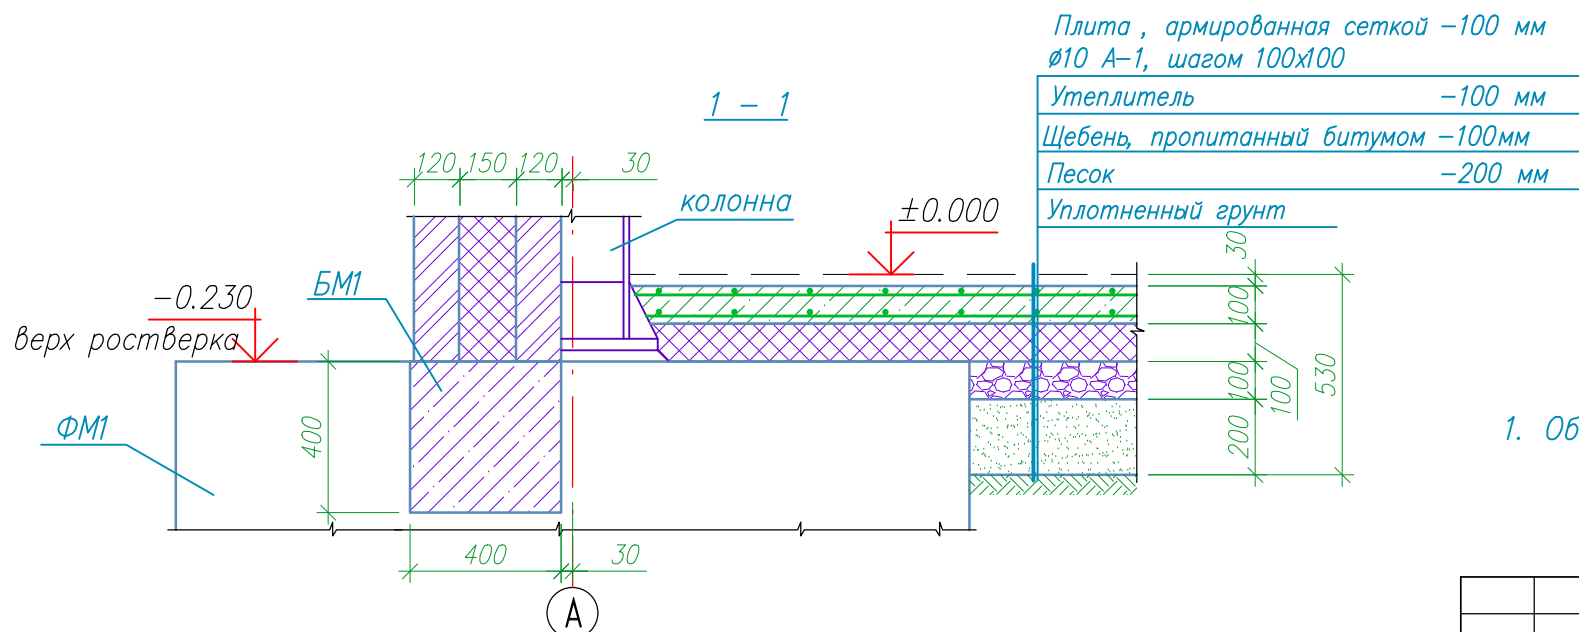

1. Общие указания см. л.1.

Согласовано :

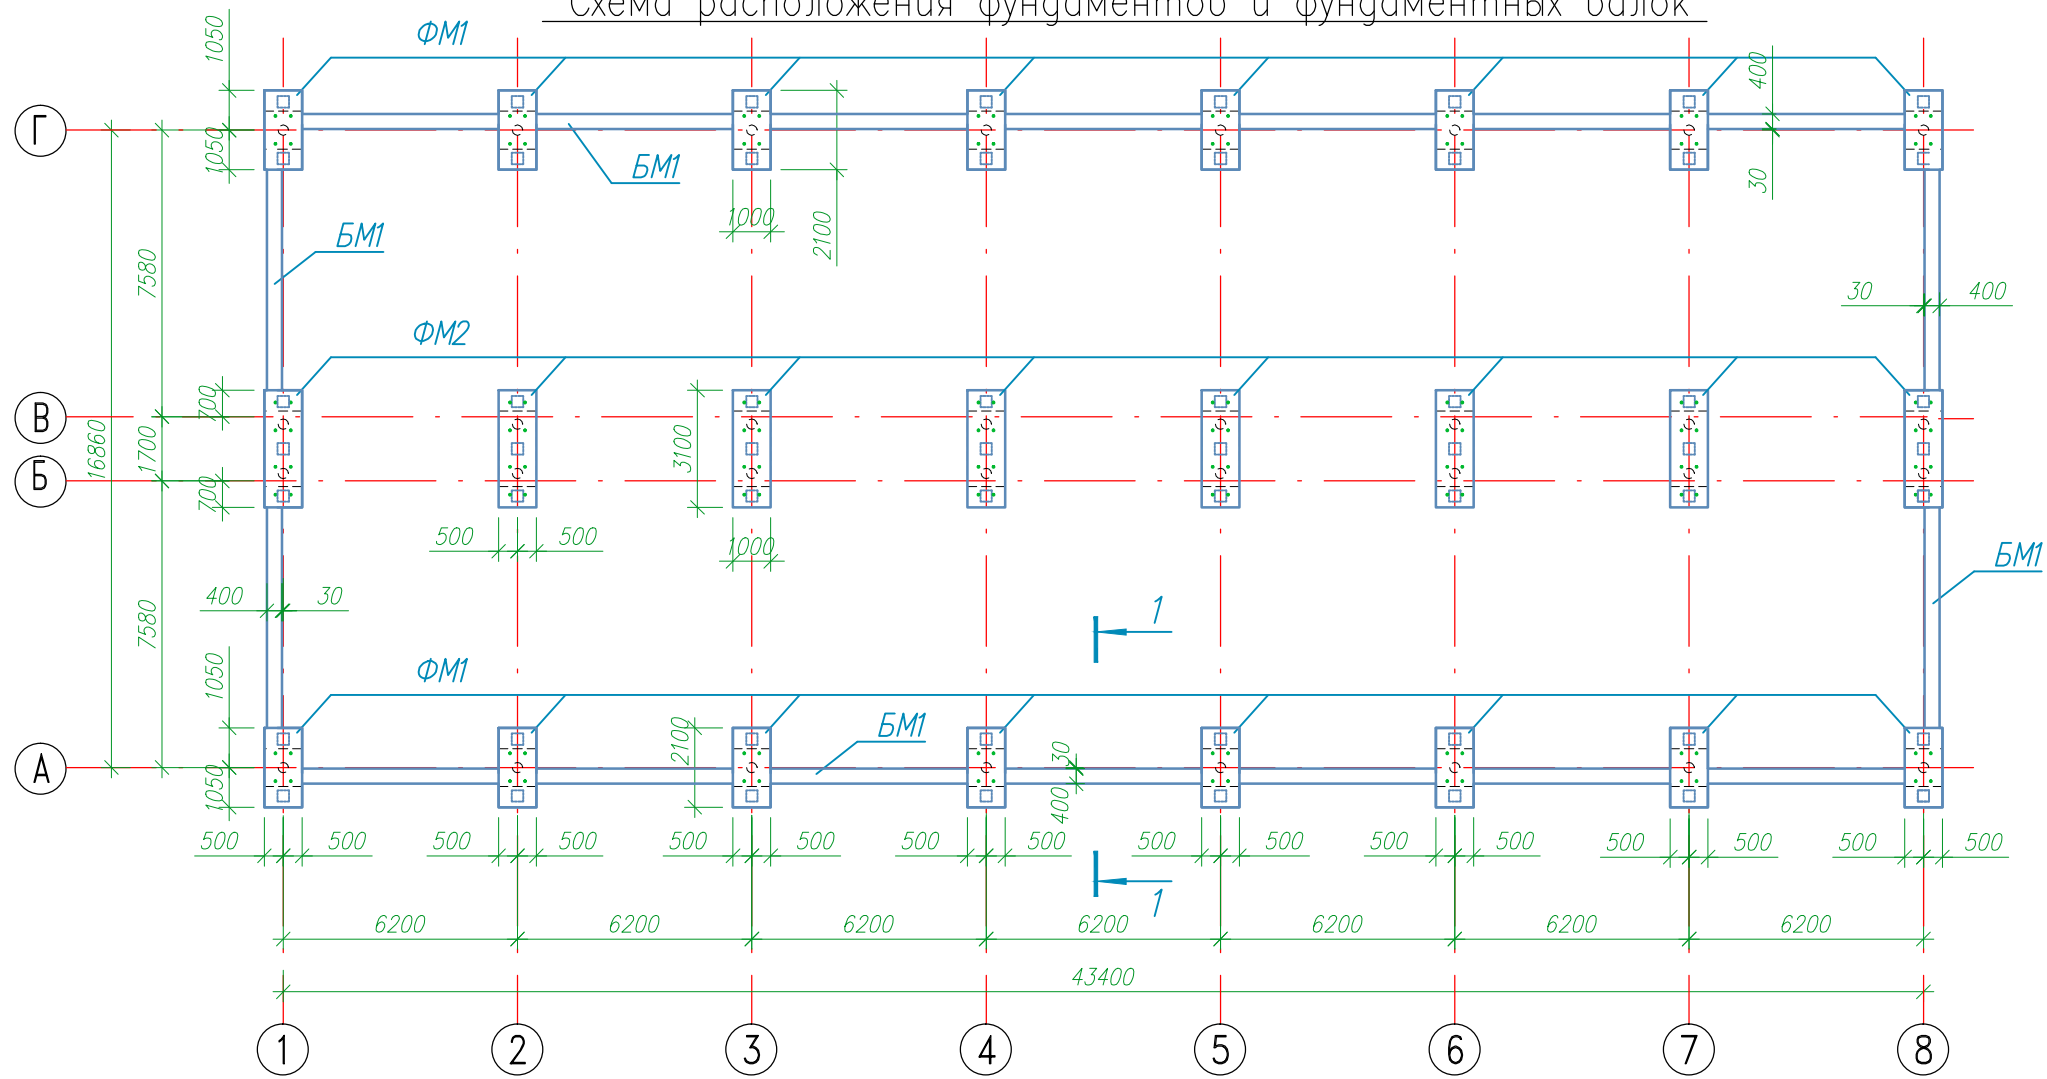

Спецификация элементов

Марка Поз.	Обозначение	Наименование	Кол.	Масса ед., кг	Общая масса, кг
ФМ1	Лист 4, 5	Фундамент монолитный ФМ1	16		
ФМ2	Лист 6, 7	Фундамент монолитный ФМ2	8		
БМ1	Лист 8	Балка фундаментная БМ1	96.12	н.м.	

изм.	кол.уч.	лист	N док.	подпись	дата
Разработал	Колесникова				
Проверил	Попова				

18-10-КЖ			
Московская область, Одинцовский район, пос.Немчиновка, д.4			
Жилой дом			Стадия
Р			Лист
3			Листов
Схема расположения фундаментов и фундаментных балок			ООО "Творческая группа ИОНИК"